



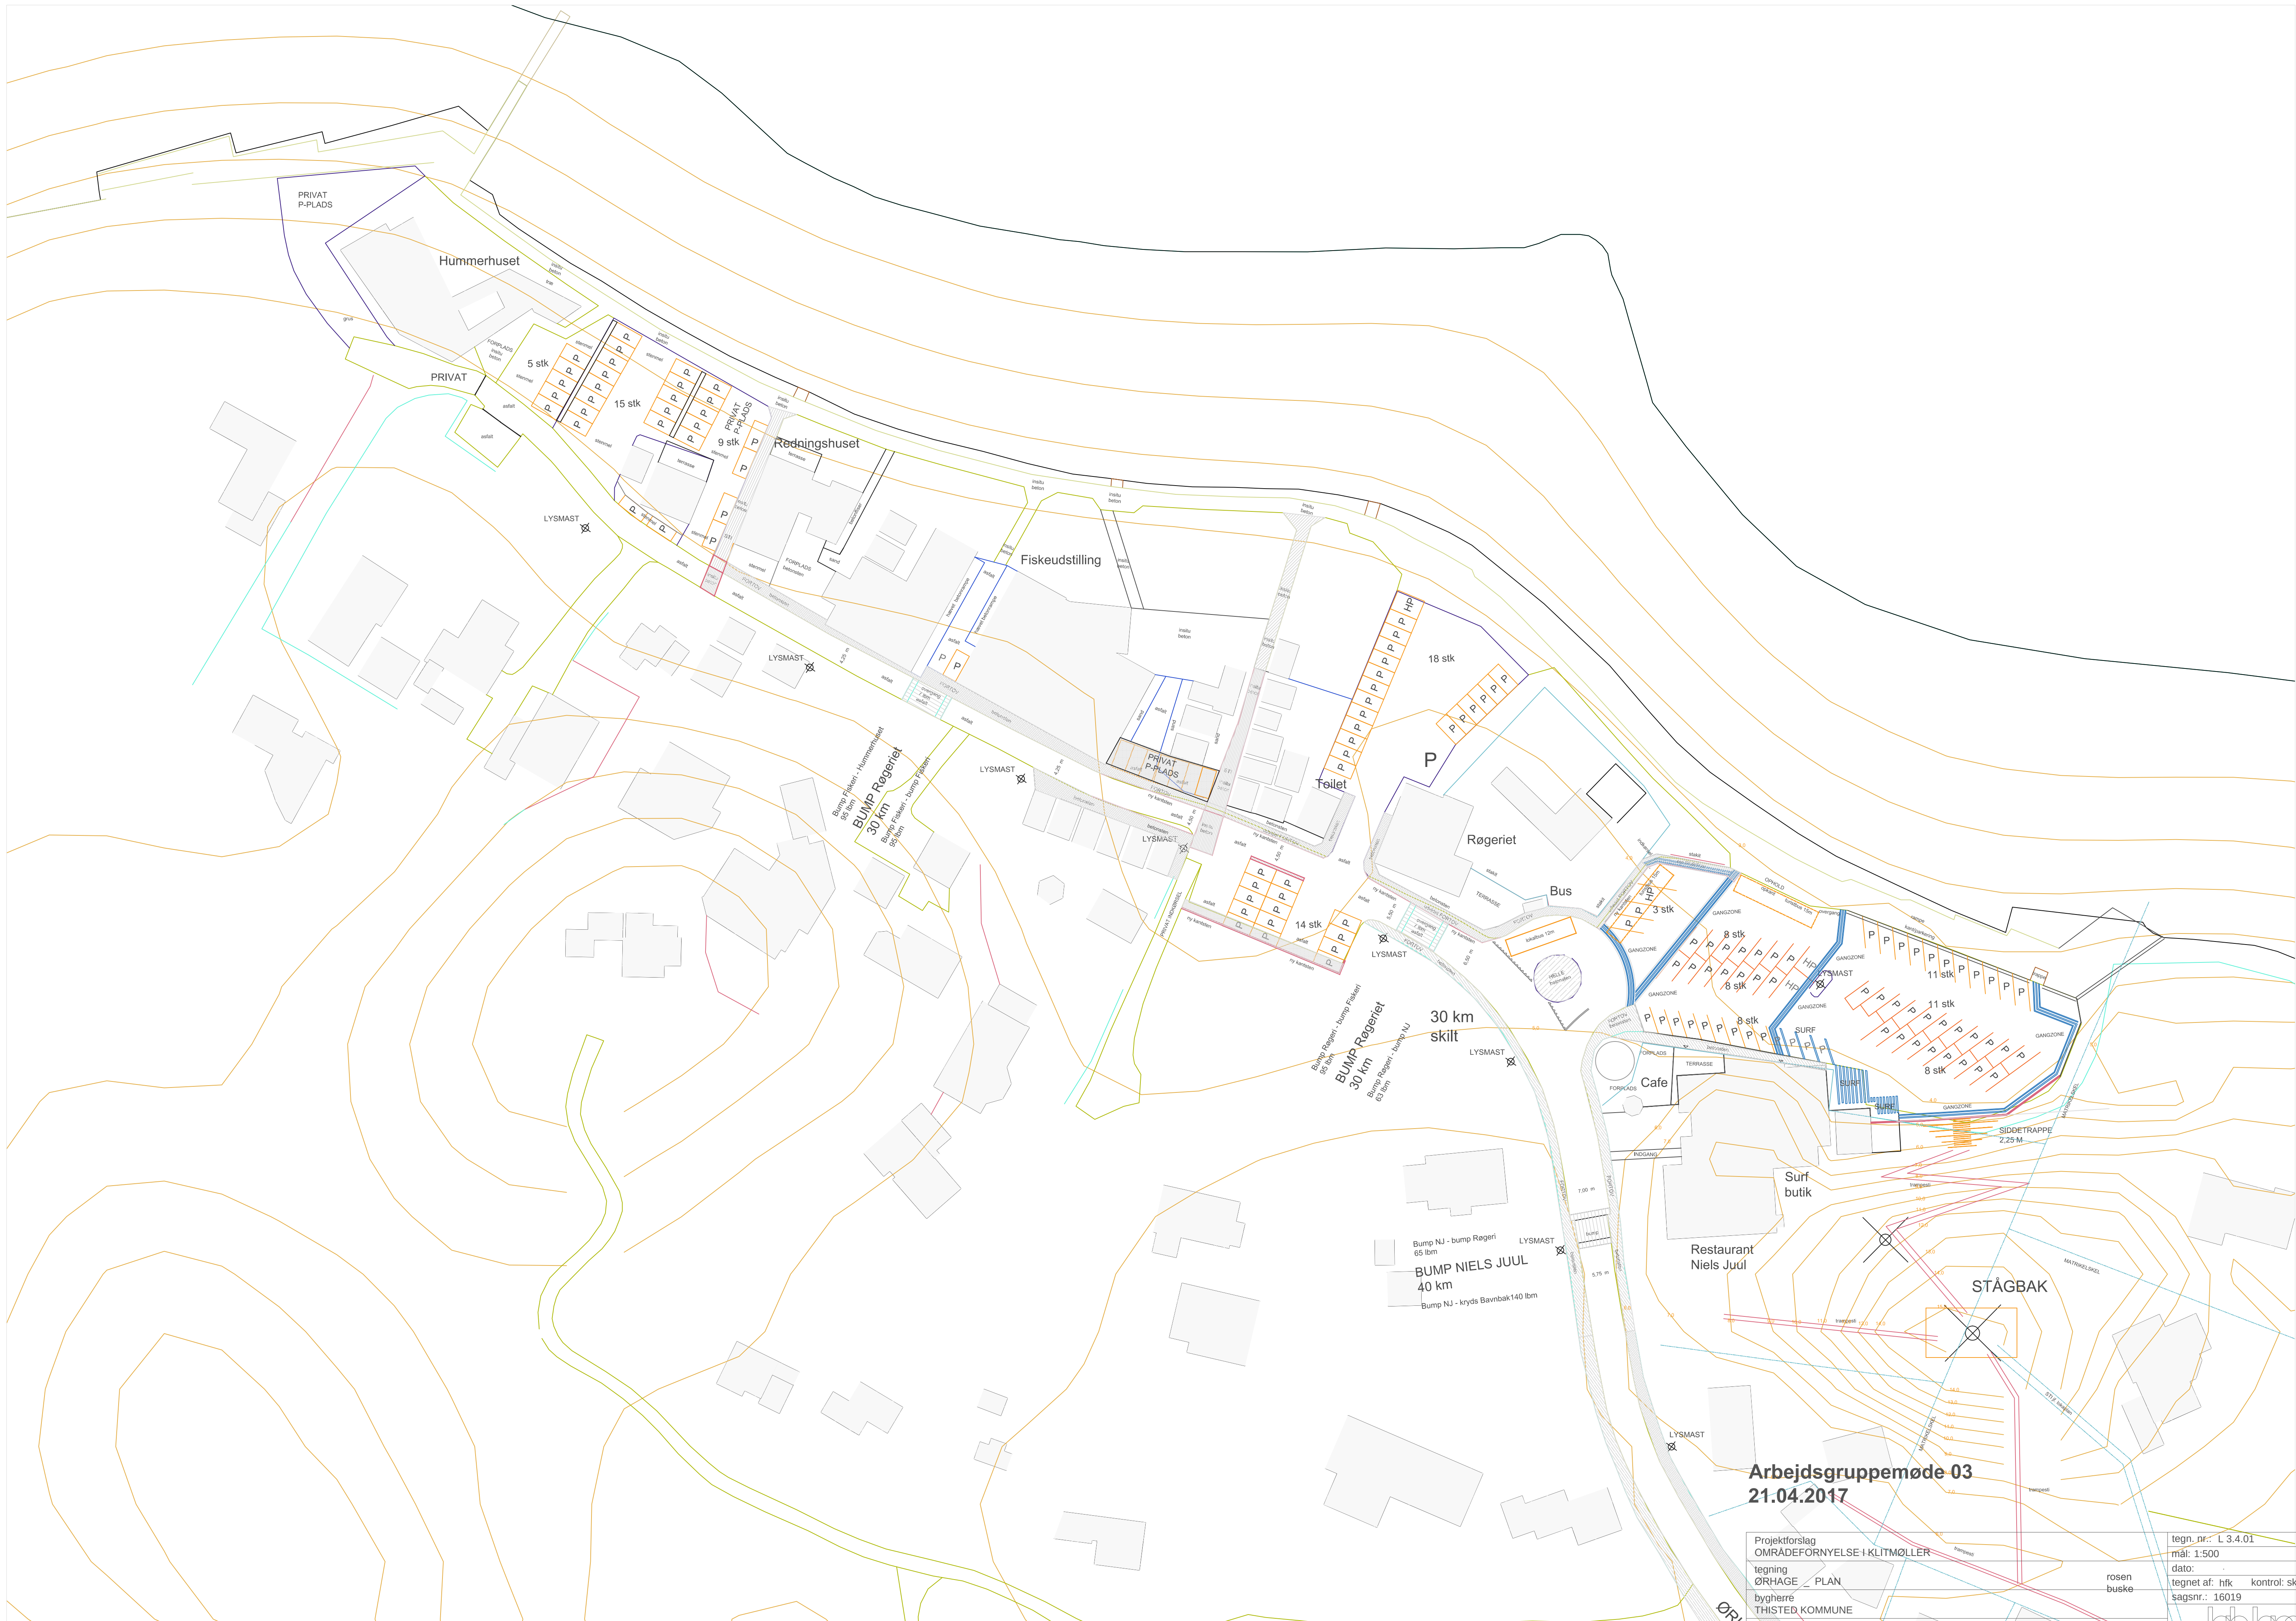

Arbejdsgruppemøde 03
21.04.2017


Projektforslag	OMRÅDEFORNYELSE - KLITMØLLER	tegn. nr.: L 3.4.01
tegning	ØRHAGE PLAN	mål: 1:500
bygherre	THISTED KOMMUNE	dato:
rådgiver	LABLAND architects	tegn. af: htk kontrol: sk
		sagsnr.: 16019
		rosen buske
		LABLAND ARCHITECTS

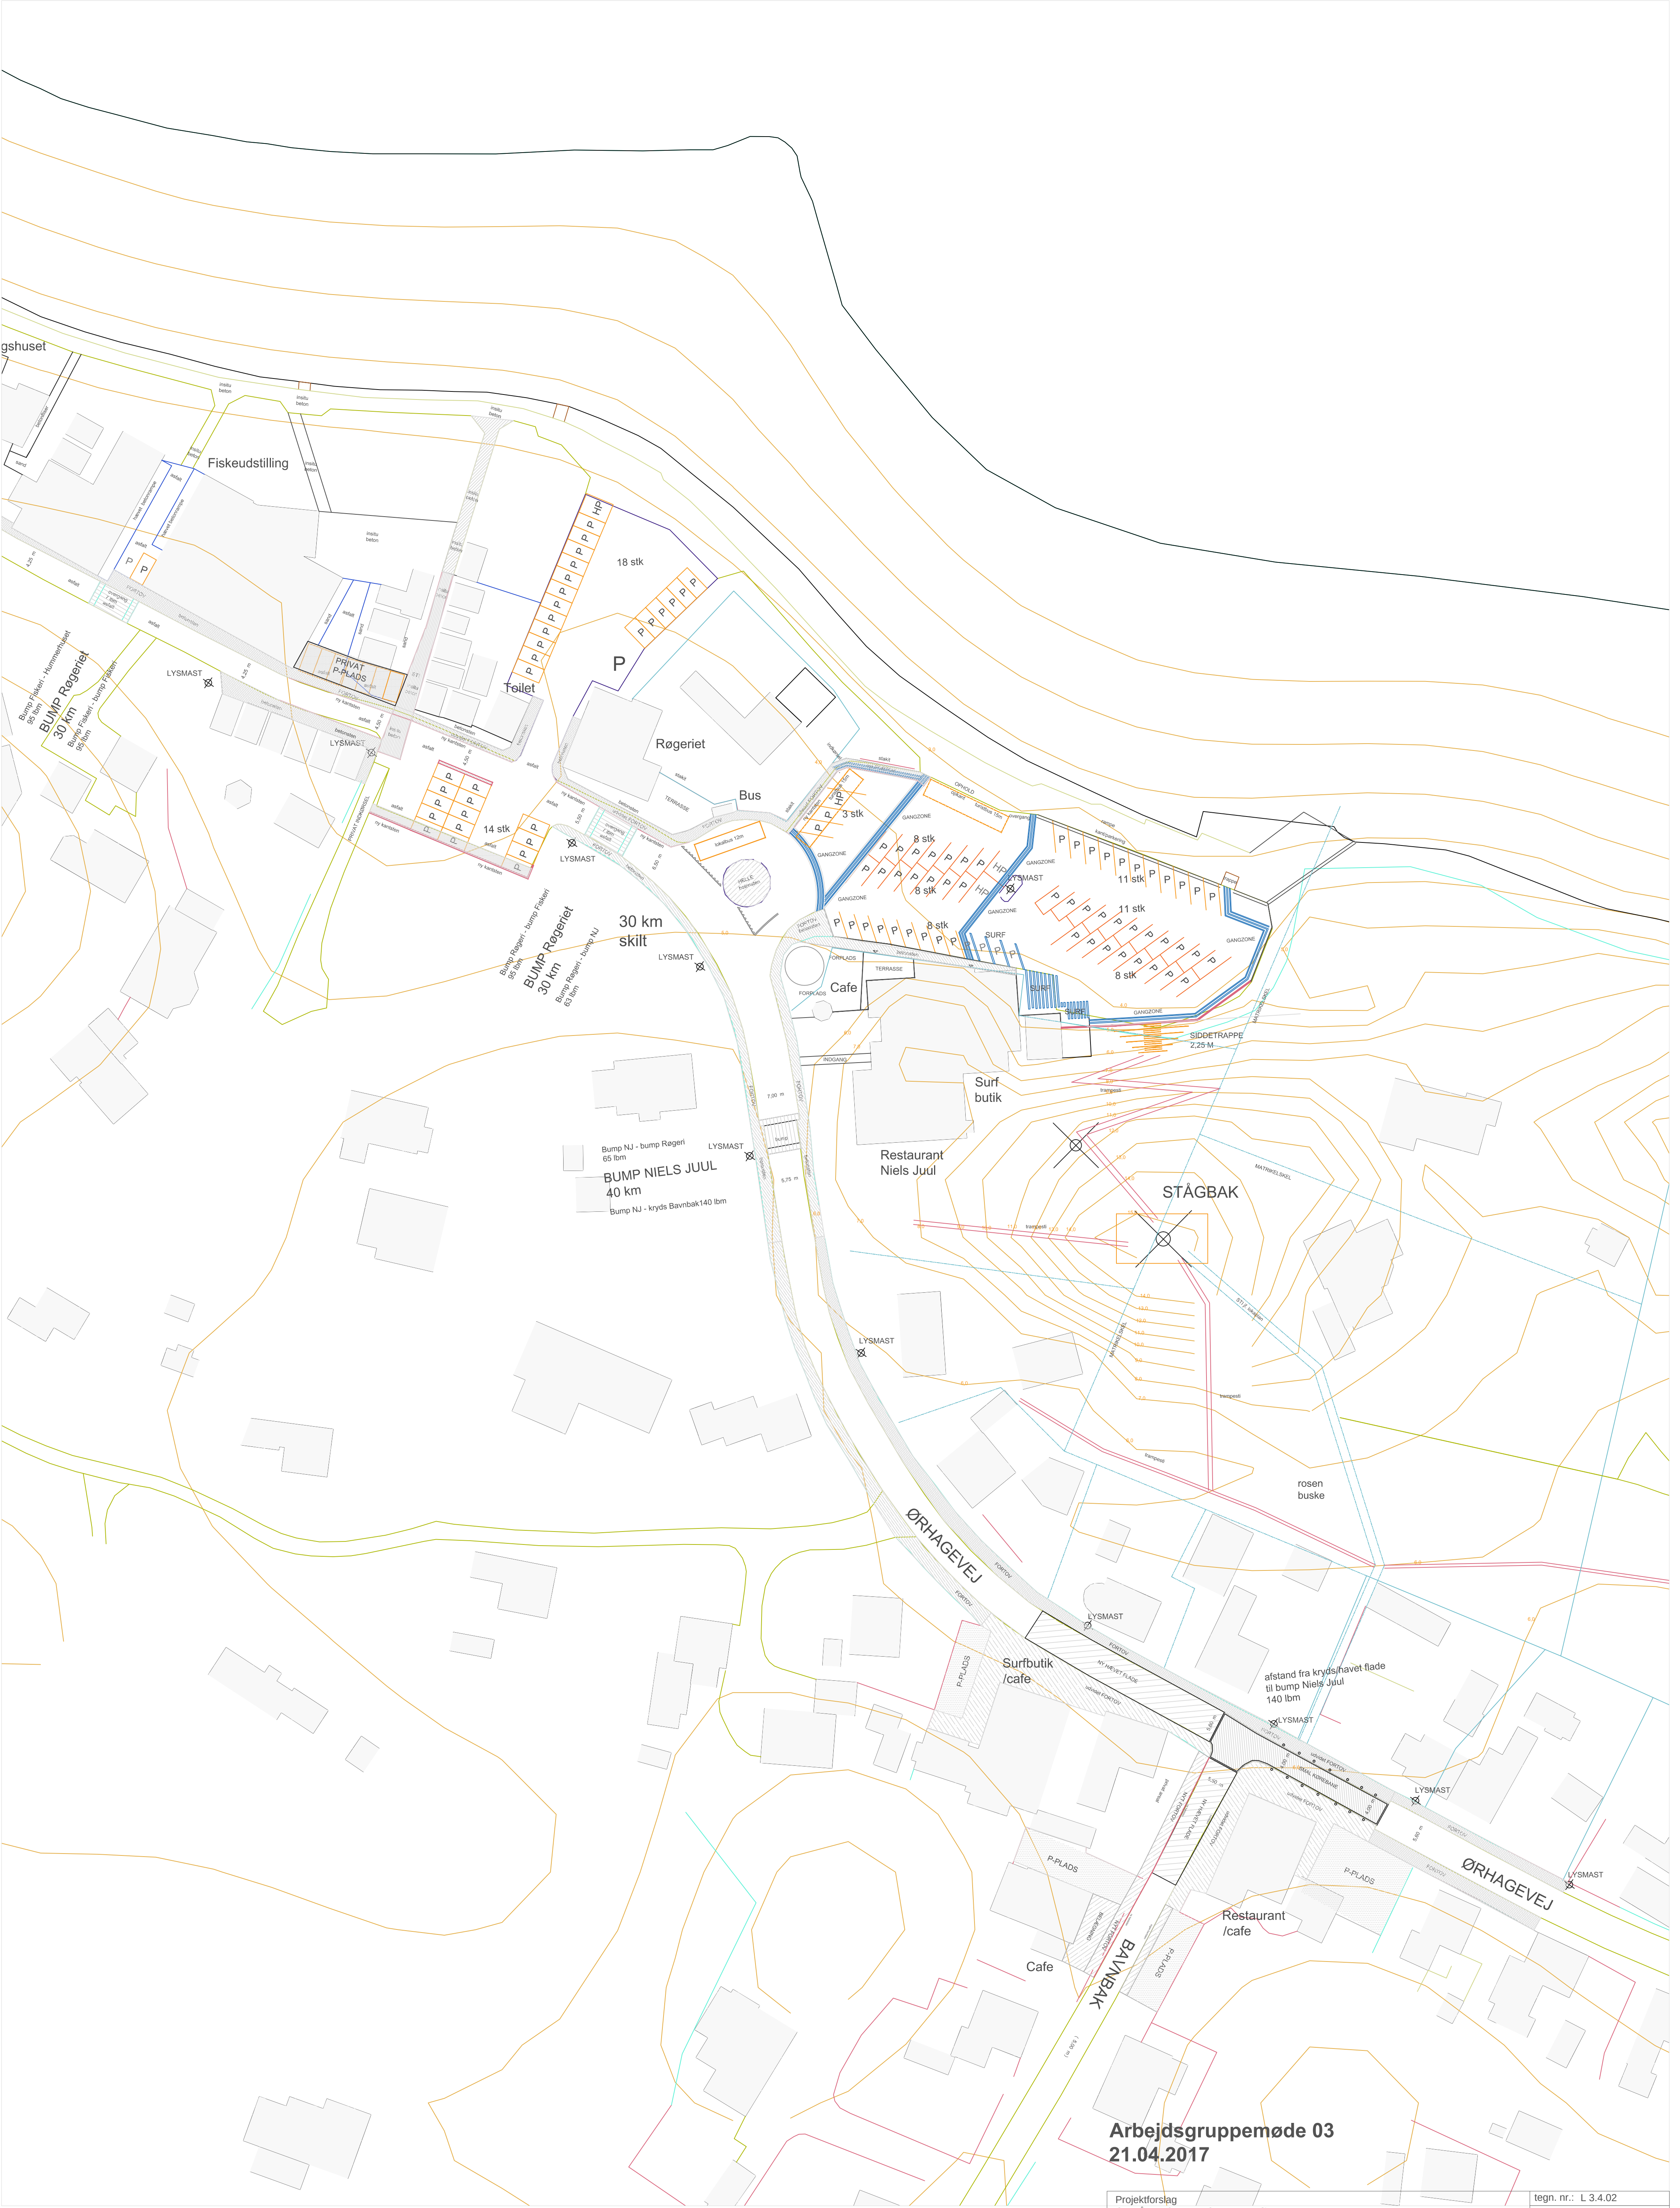

Arbejdsgruppemøde 03
21.04.2017

Projektforslag	tegn. nr.: L 3.4.02
OMRÅDEFORNYELSE I KLITMØLLER	mål: 1:500
tegning	dato: 21.04.2017
ØRHAGE - BAUNBAK _ PLAN	tegnet af: hfk kontrol: sk
bygherre	sagsnr.: 16019
THISTED KOMMUNE	
rådgiver	
LABLAND architects	
Mejlgade 51a, 1., 8000 Aarhus C	
www.lablandarchitects.com	



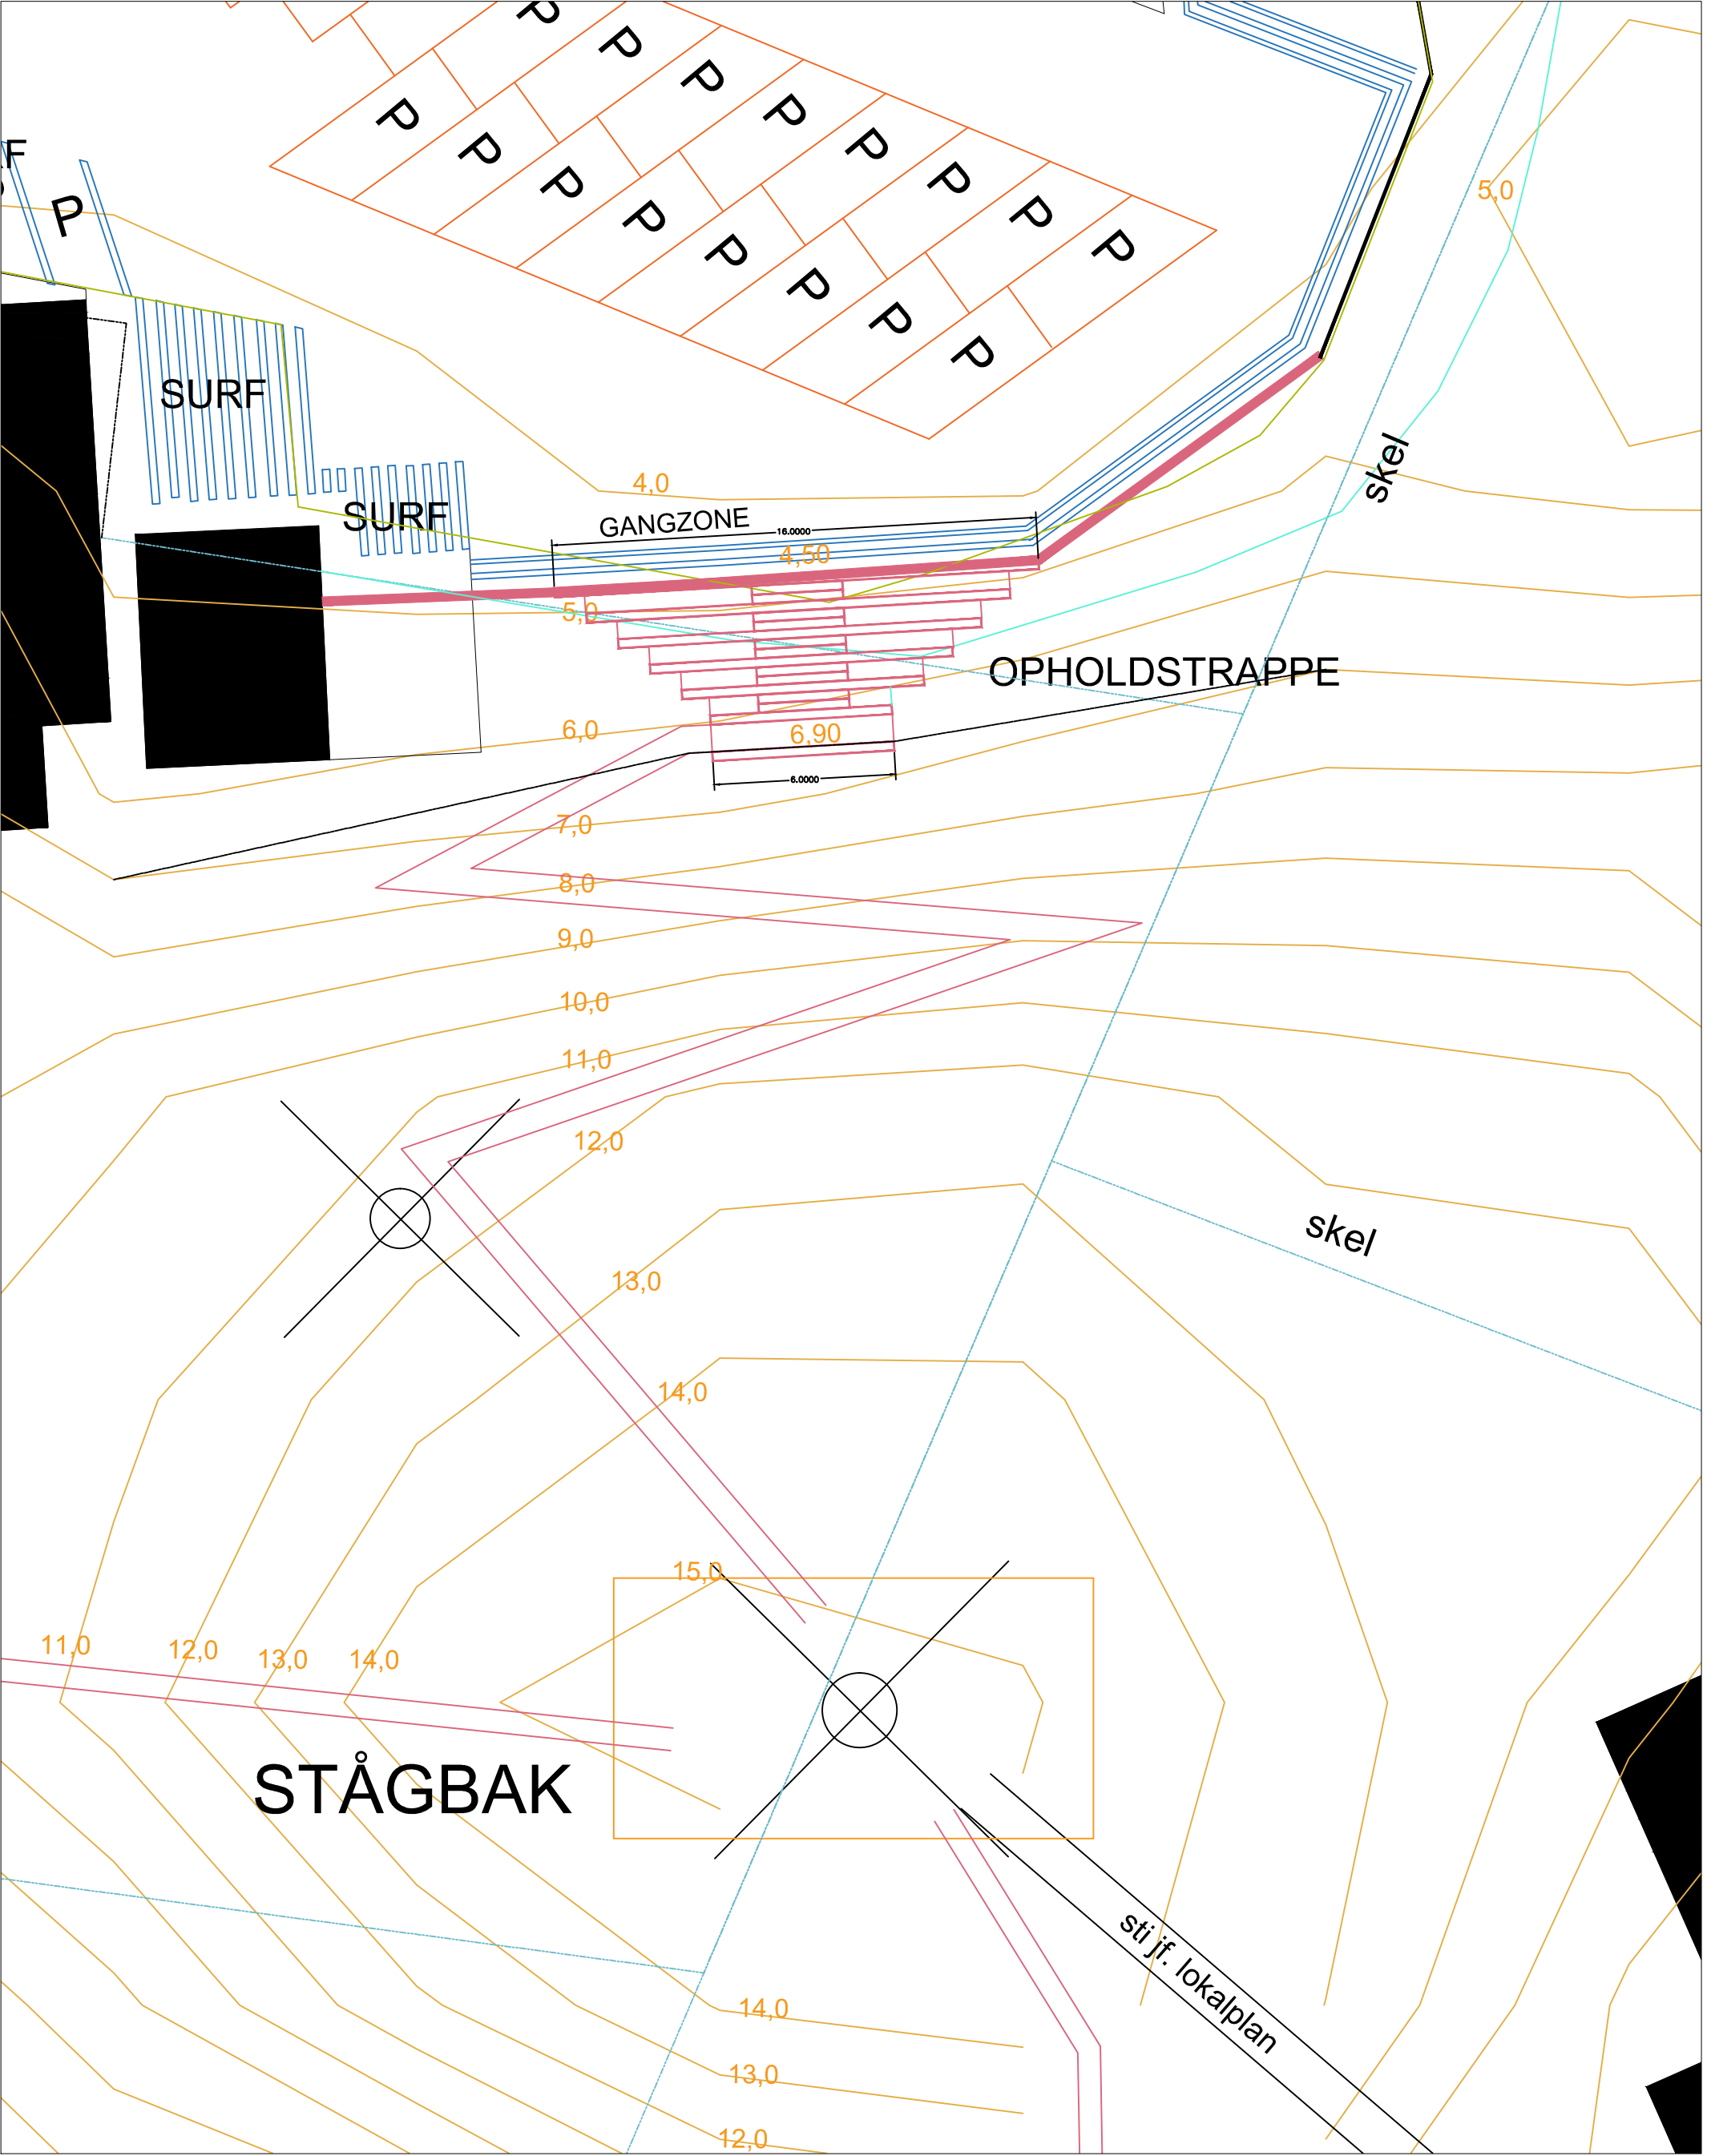

Arbidsgruppemøde 03 _ 21.04.2017

Områdefornyelse i Klitmøller	mål: 1:200	tegn. nr: 5.10
STÅGBAK Planudsnit		