


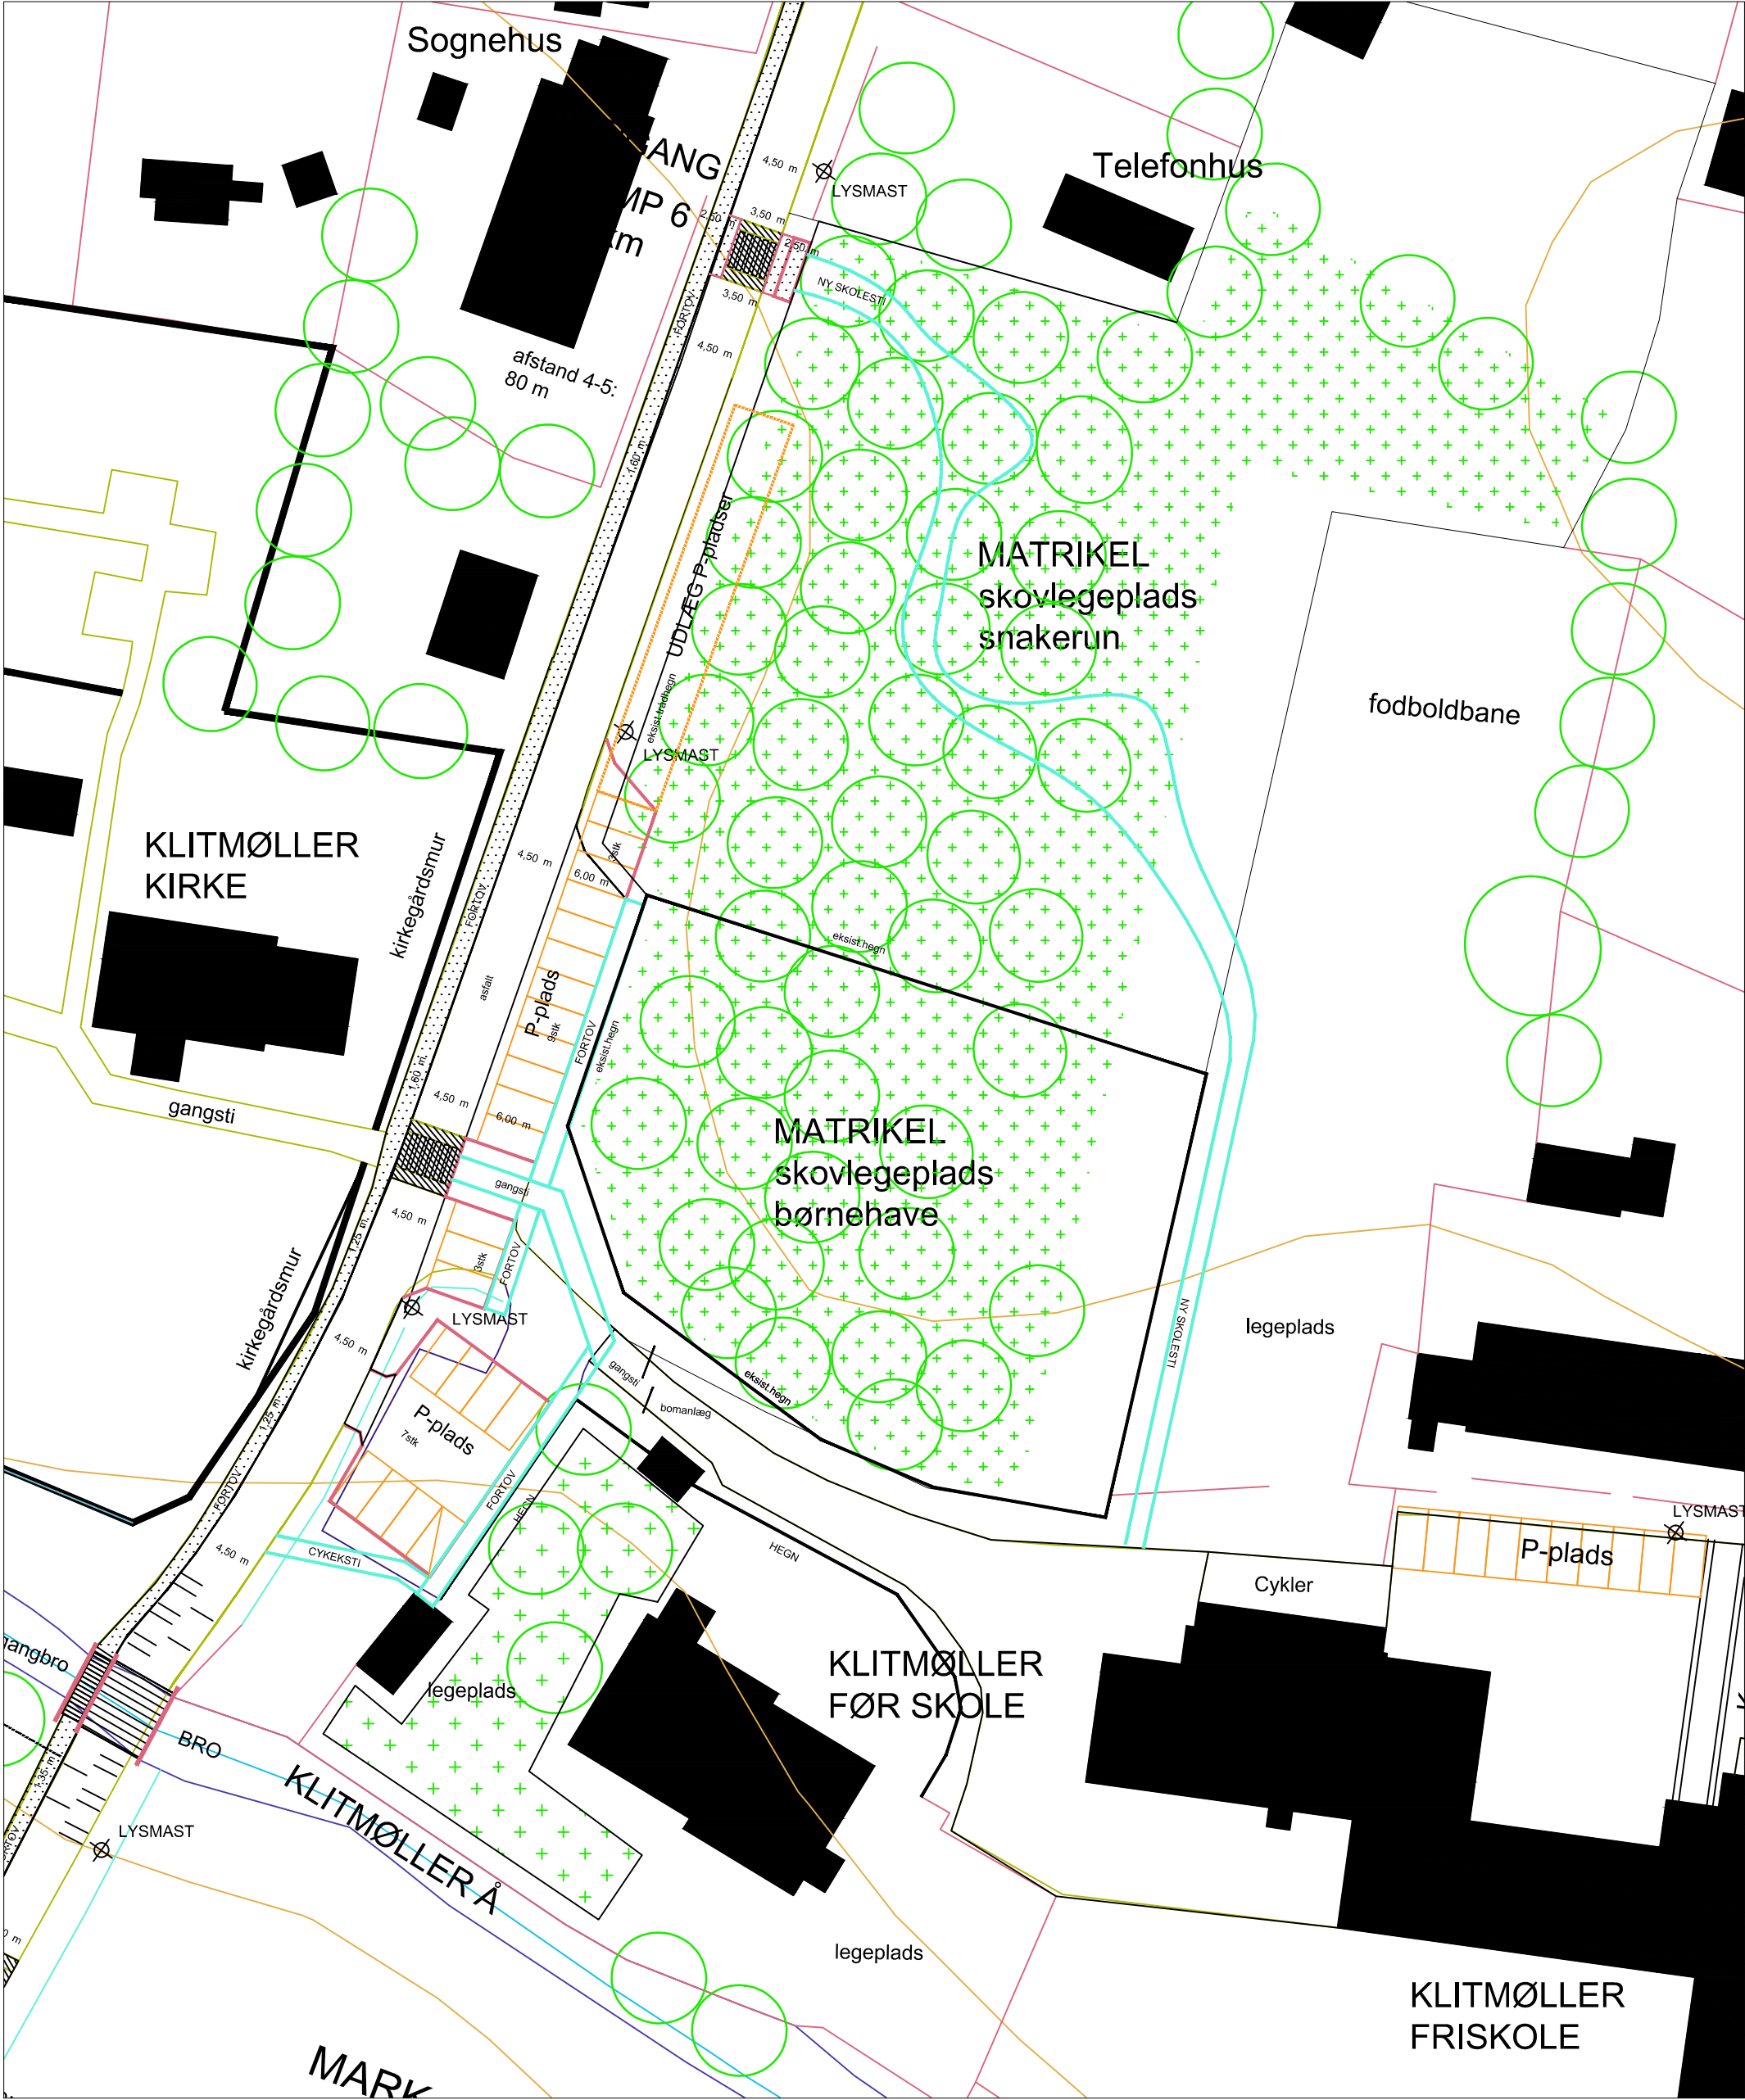


Projektforslag OMRADEFORNYELSE I KLITMØLLER tegning VANGVEJ NORD _ PLAN bygherre THISTED KOMMUNE rådgiver LABLAND architects Mejlgade 51a, 1., 8000 Aarhus C www.lablandarchitects.com	tegn. nr.: L 2.4.01 mål: 1:500 dato: 21.04.2017 tegnet af: hfk kontrol: sk sagsnr.: 16019 
--	--



FORELØBIG TEGNING 21.04.2017

Områdefornyelse i Klitmøller	mål: 1:500	tegn. nr: 2.02
VANGVEJ		
Kirke - Skoleområde - Klitmøller Å		



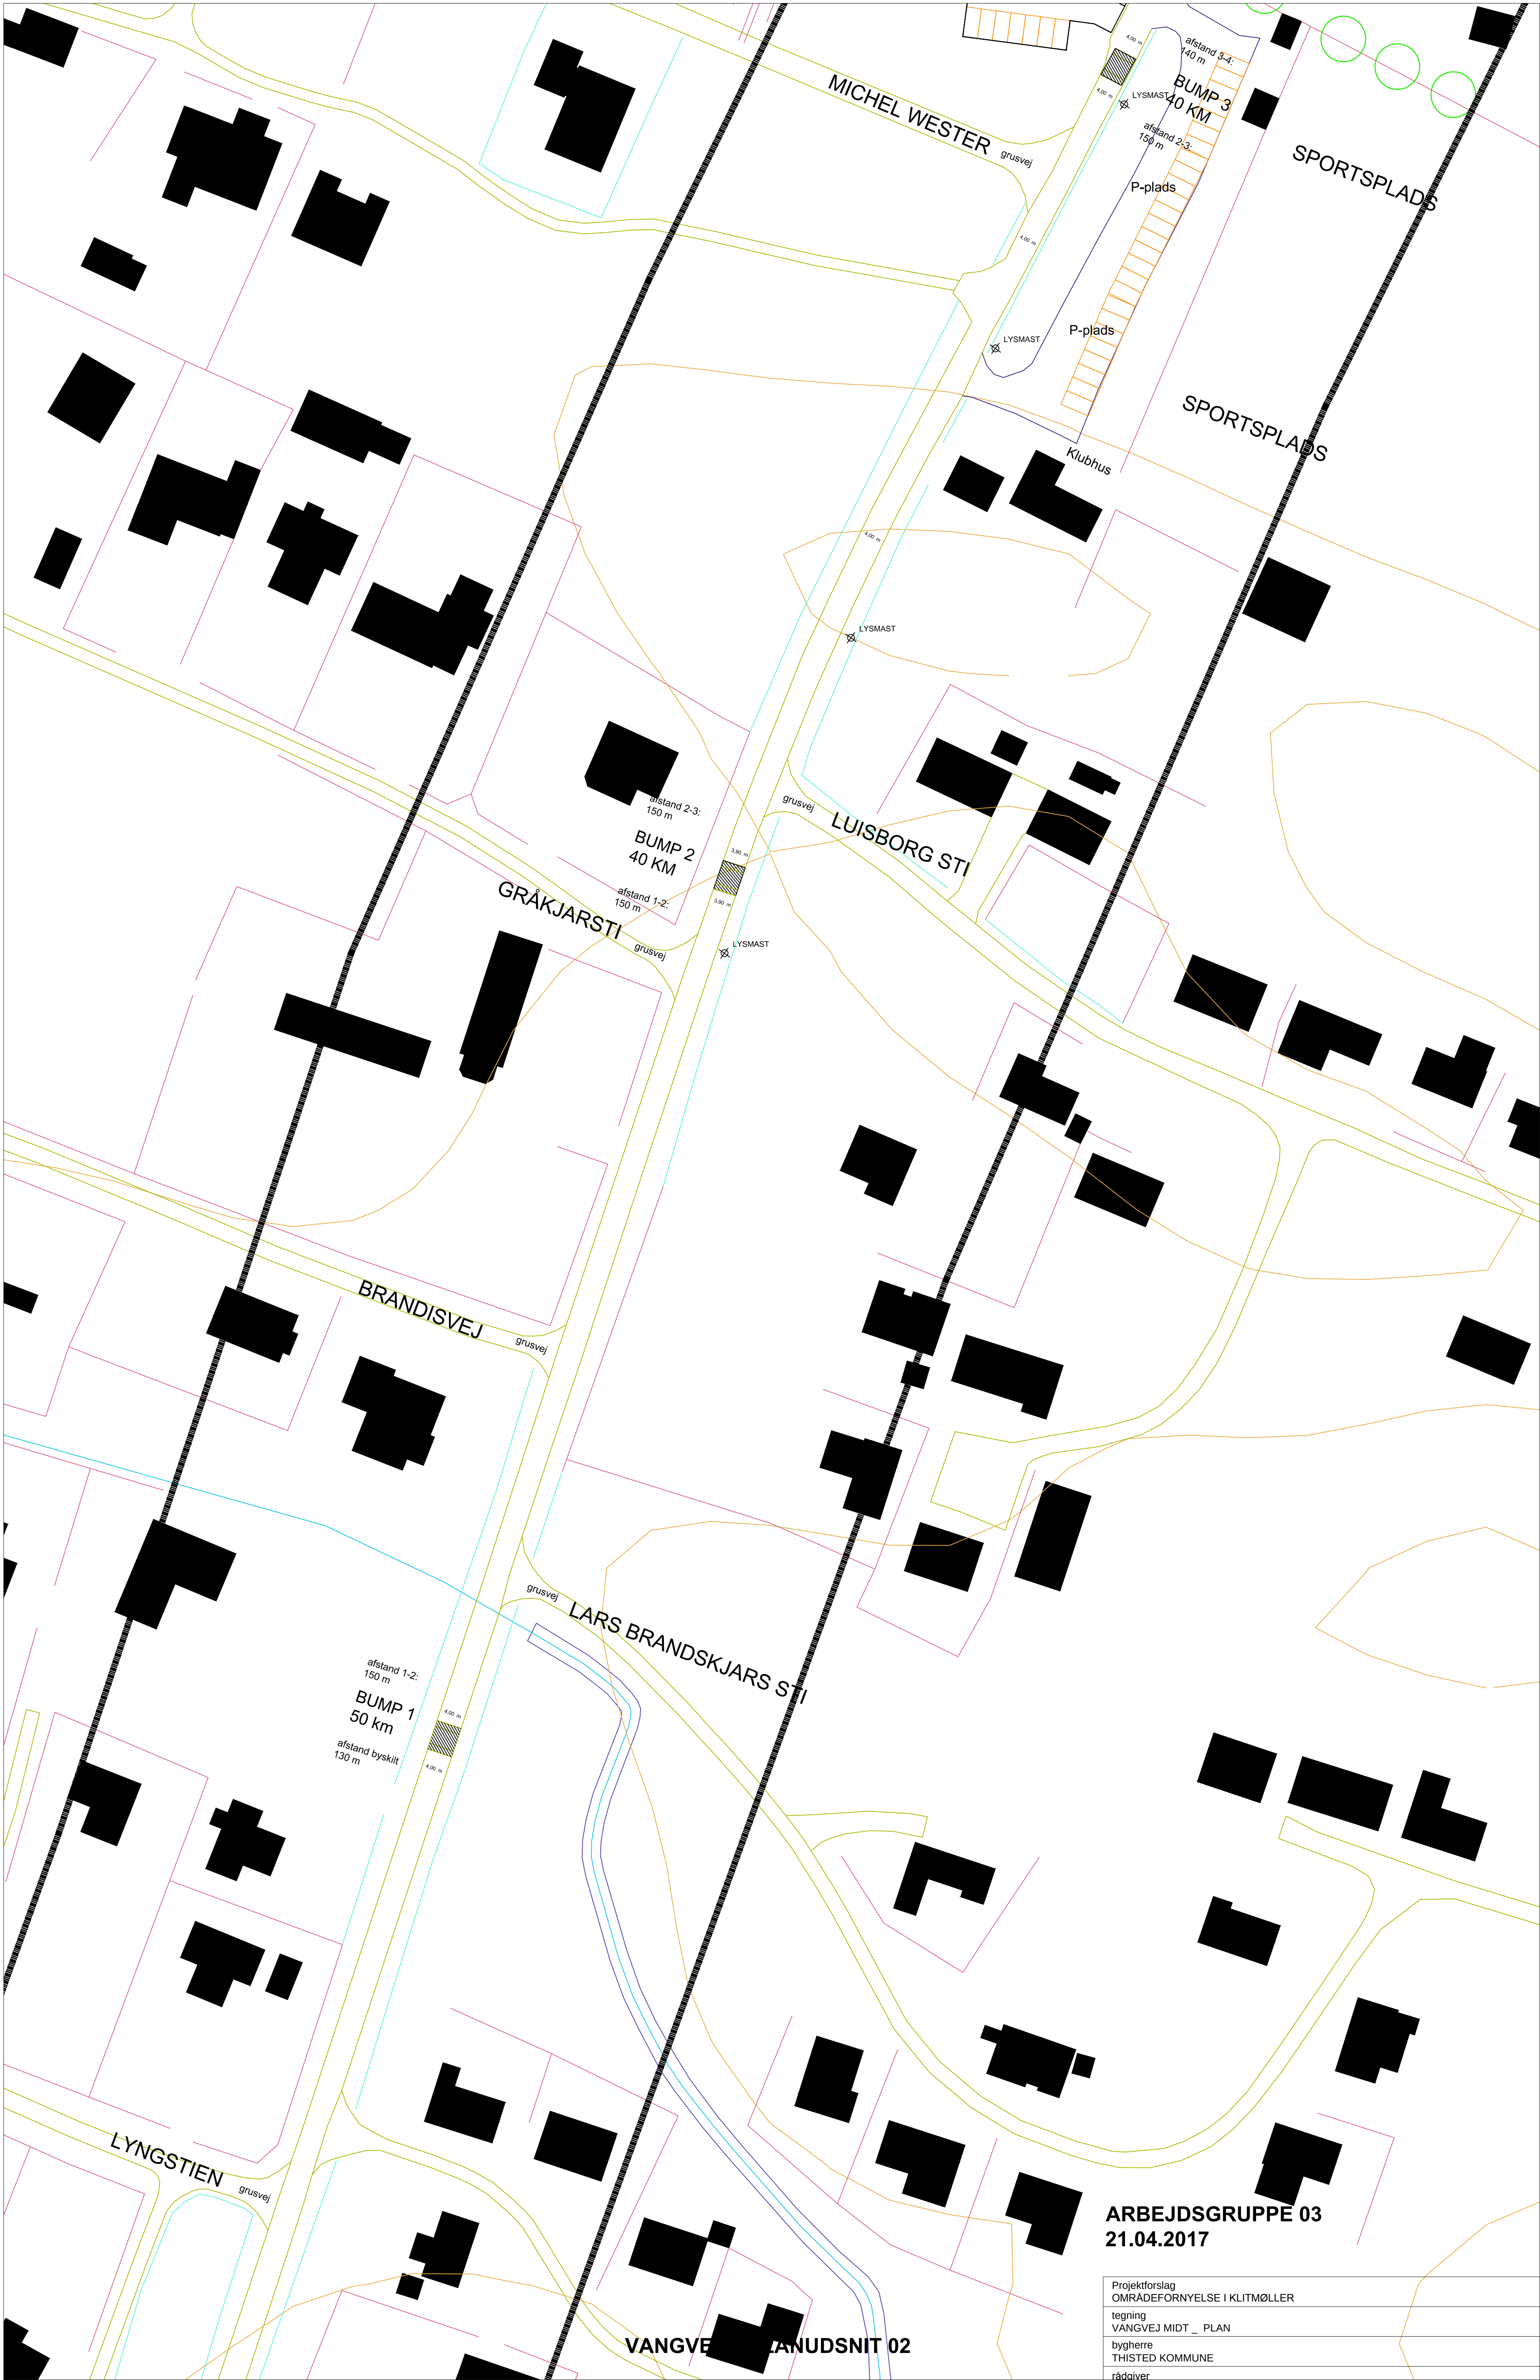

ARBEJDSGRUPPE 03
21.04.2017


Projektforslag	OMRÅDEFORNYELSE I KLITMØLLER	tegn. nr.: L 2.4.02
tegning	VANGVEJ MIDT _ PLAN	mål: 1:500
bygherre	THISTED KOMMUNE	dato: 21.04.2017
rådgiver	LABLAND architects	tegnet af: htk kontrol: sk
	Mejlgade 51a, 1., 8000 Aarhus C	sagsnr.: 16019
	www.lablandarchitects.com	





PLANUDSNIT 01


FORSLAG 01

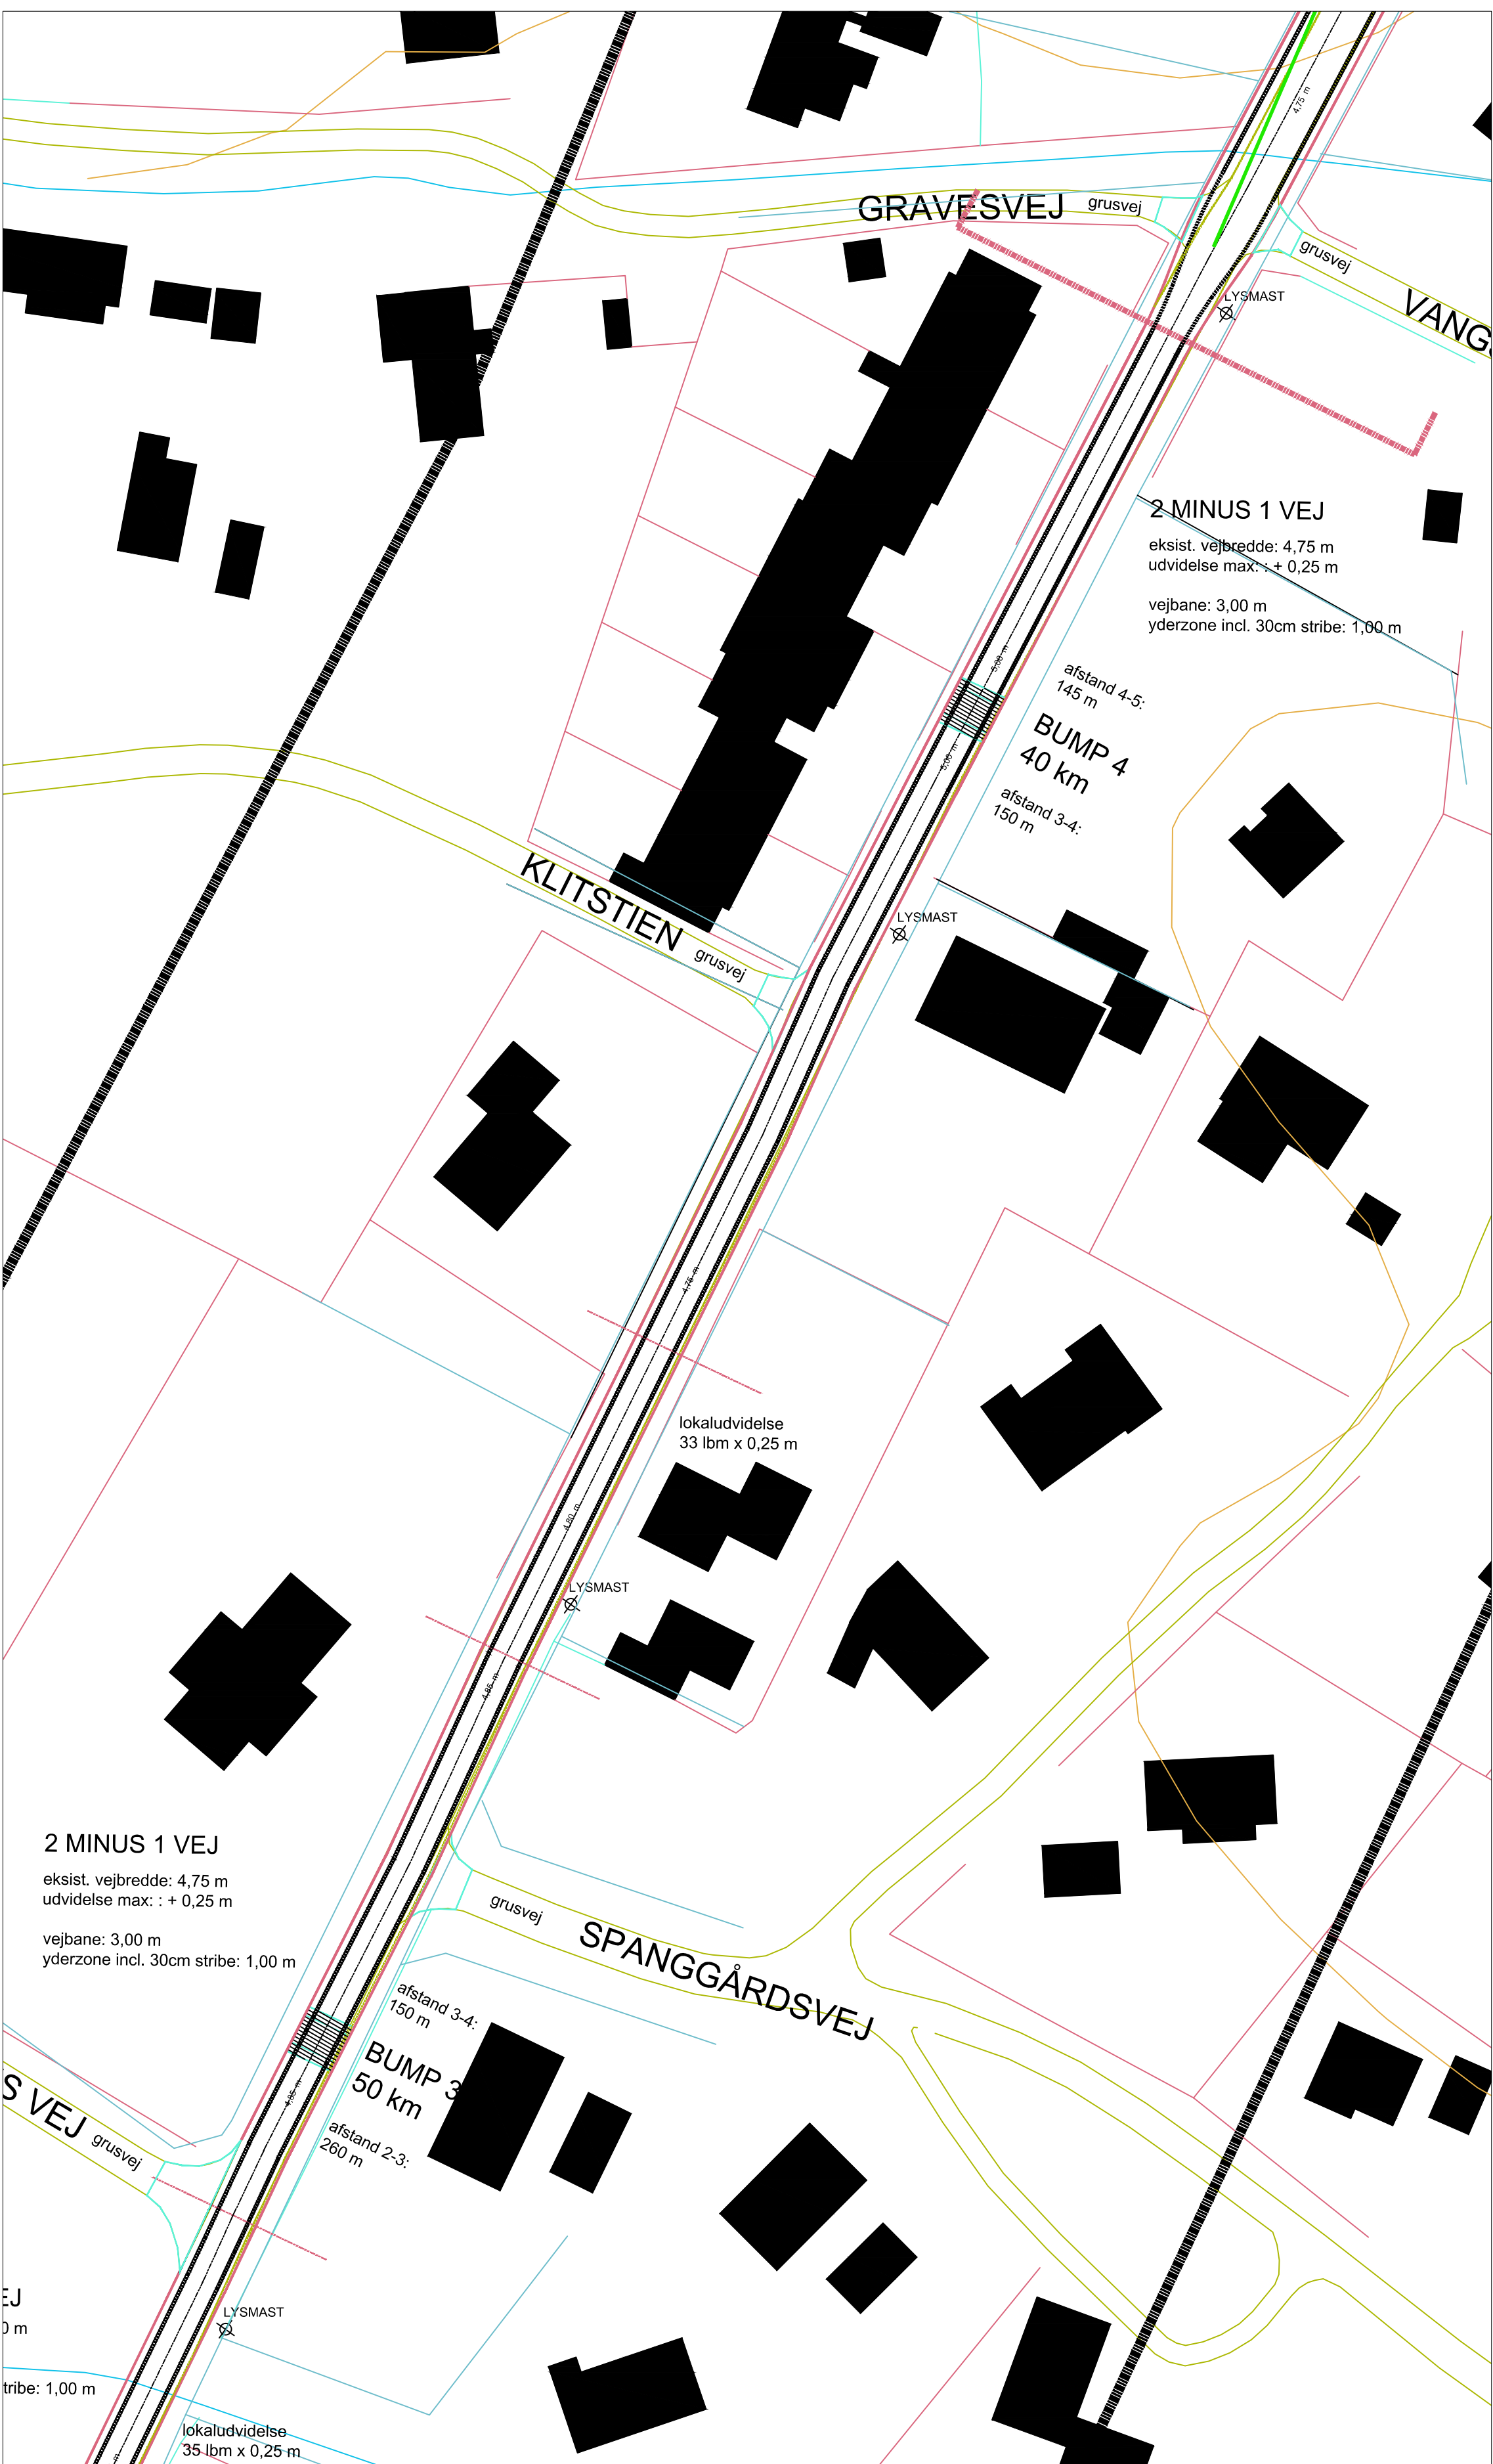


PLANUDSNIT 02

ARBEJDSGRUPPE 03
21.04.2017

Projektforslag OMRÅDEFORNYELSE I KLITMØLLER	tegn. nr.: L 1.4.01
tegning VANGSÅVEJ NORD _ PLAN _ FORSLAG 01	mål: 1:500
bygherre THISTED KOMMUNE	dato: 21.04.2017
rådgiver LABLAND architects	tegn. af: hfk kontrol: sk
Mejlgade 51a, 1., 8000 Aarhus C	sagsnr.: 16019
www.lablandarchitects.com	LABLAND ARCHITECTS

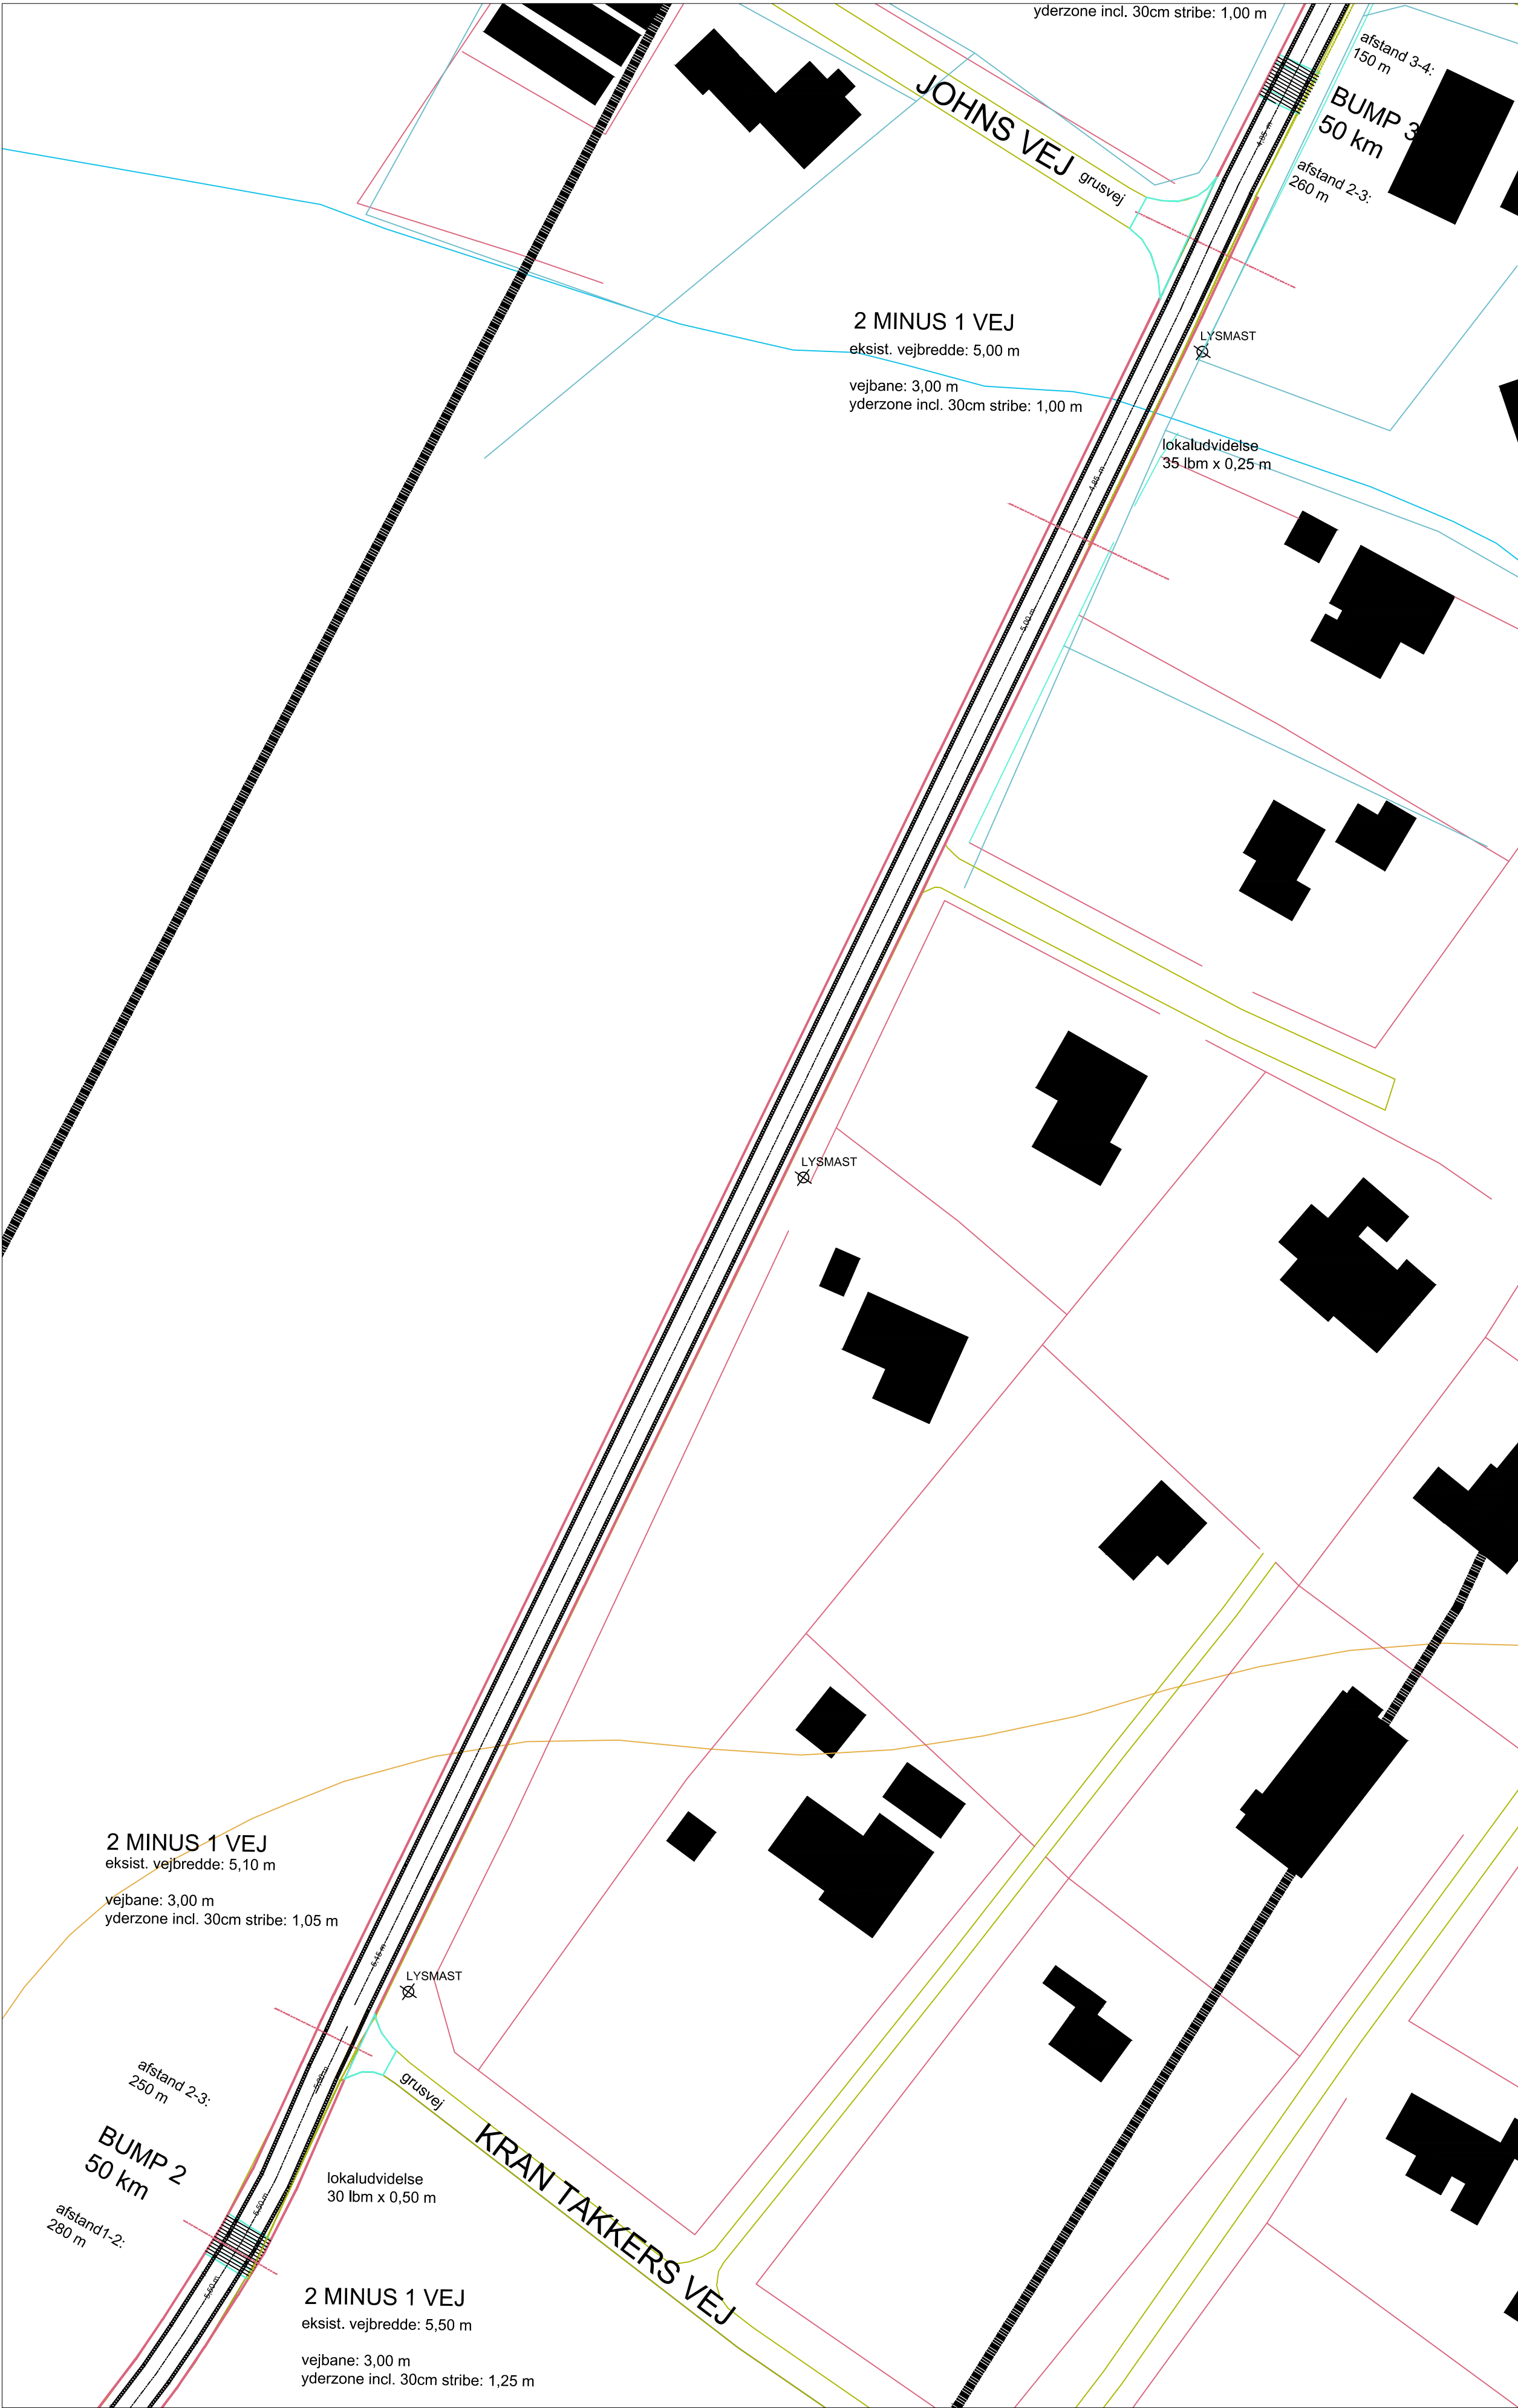



VANGSÅVEJ PLANUDSNIT 03

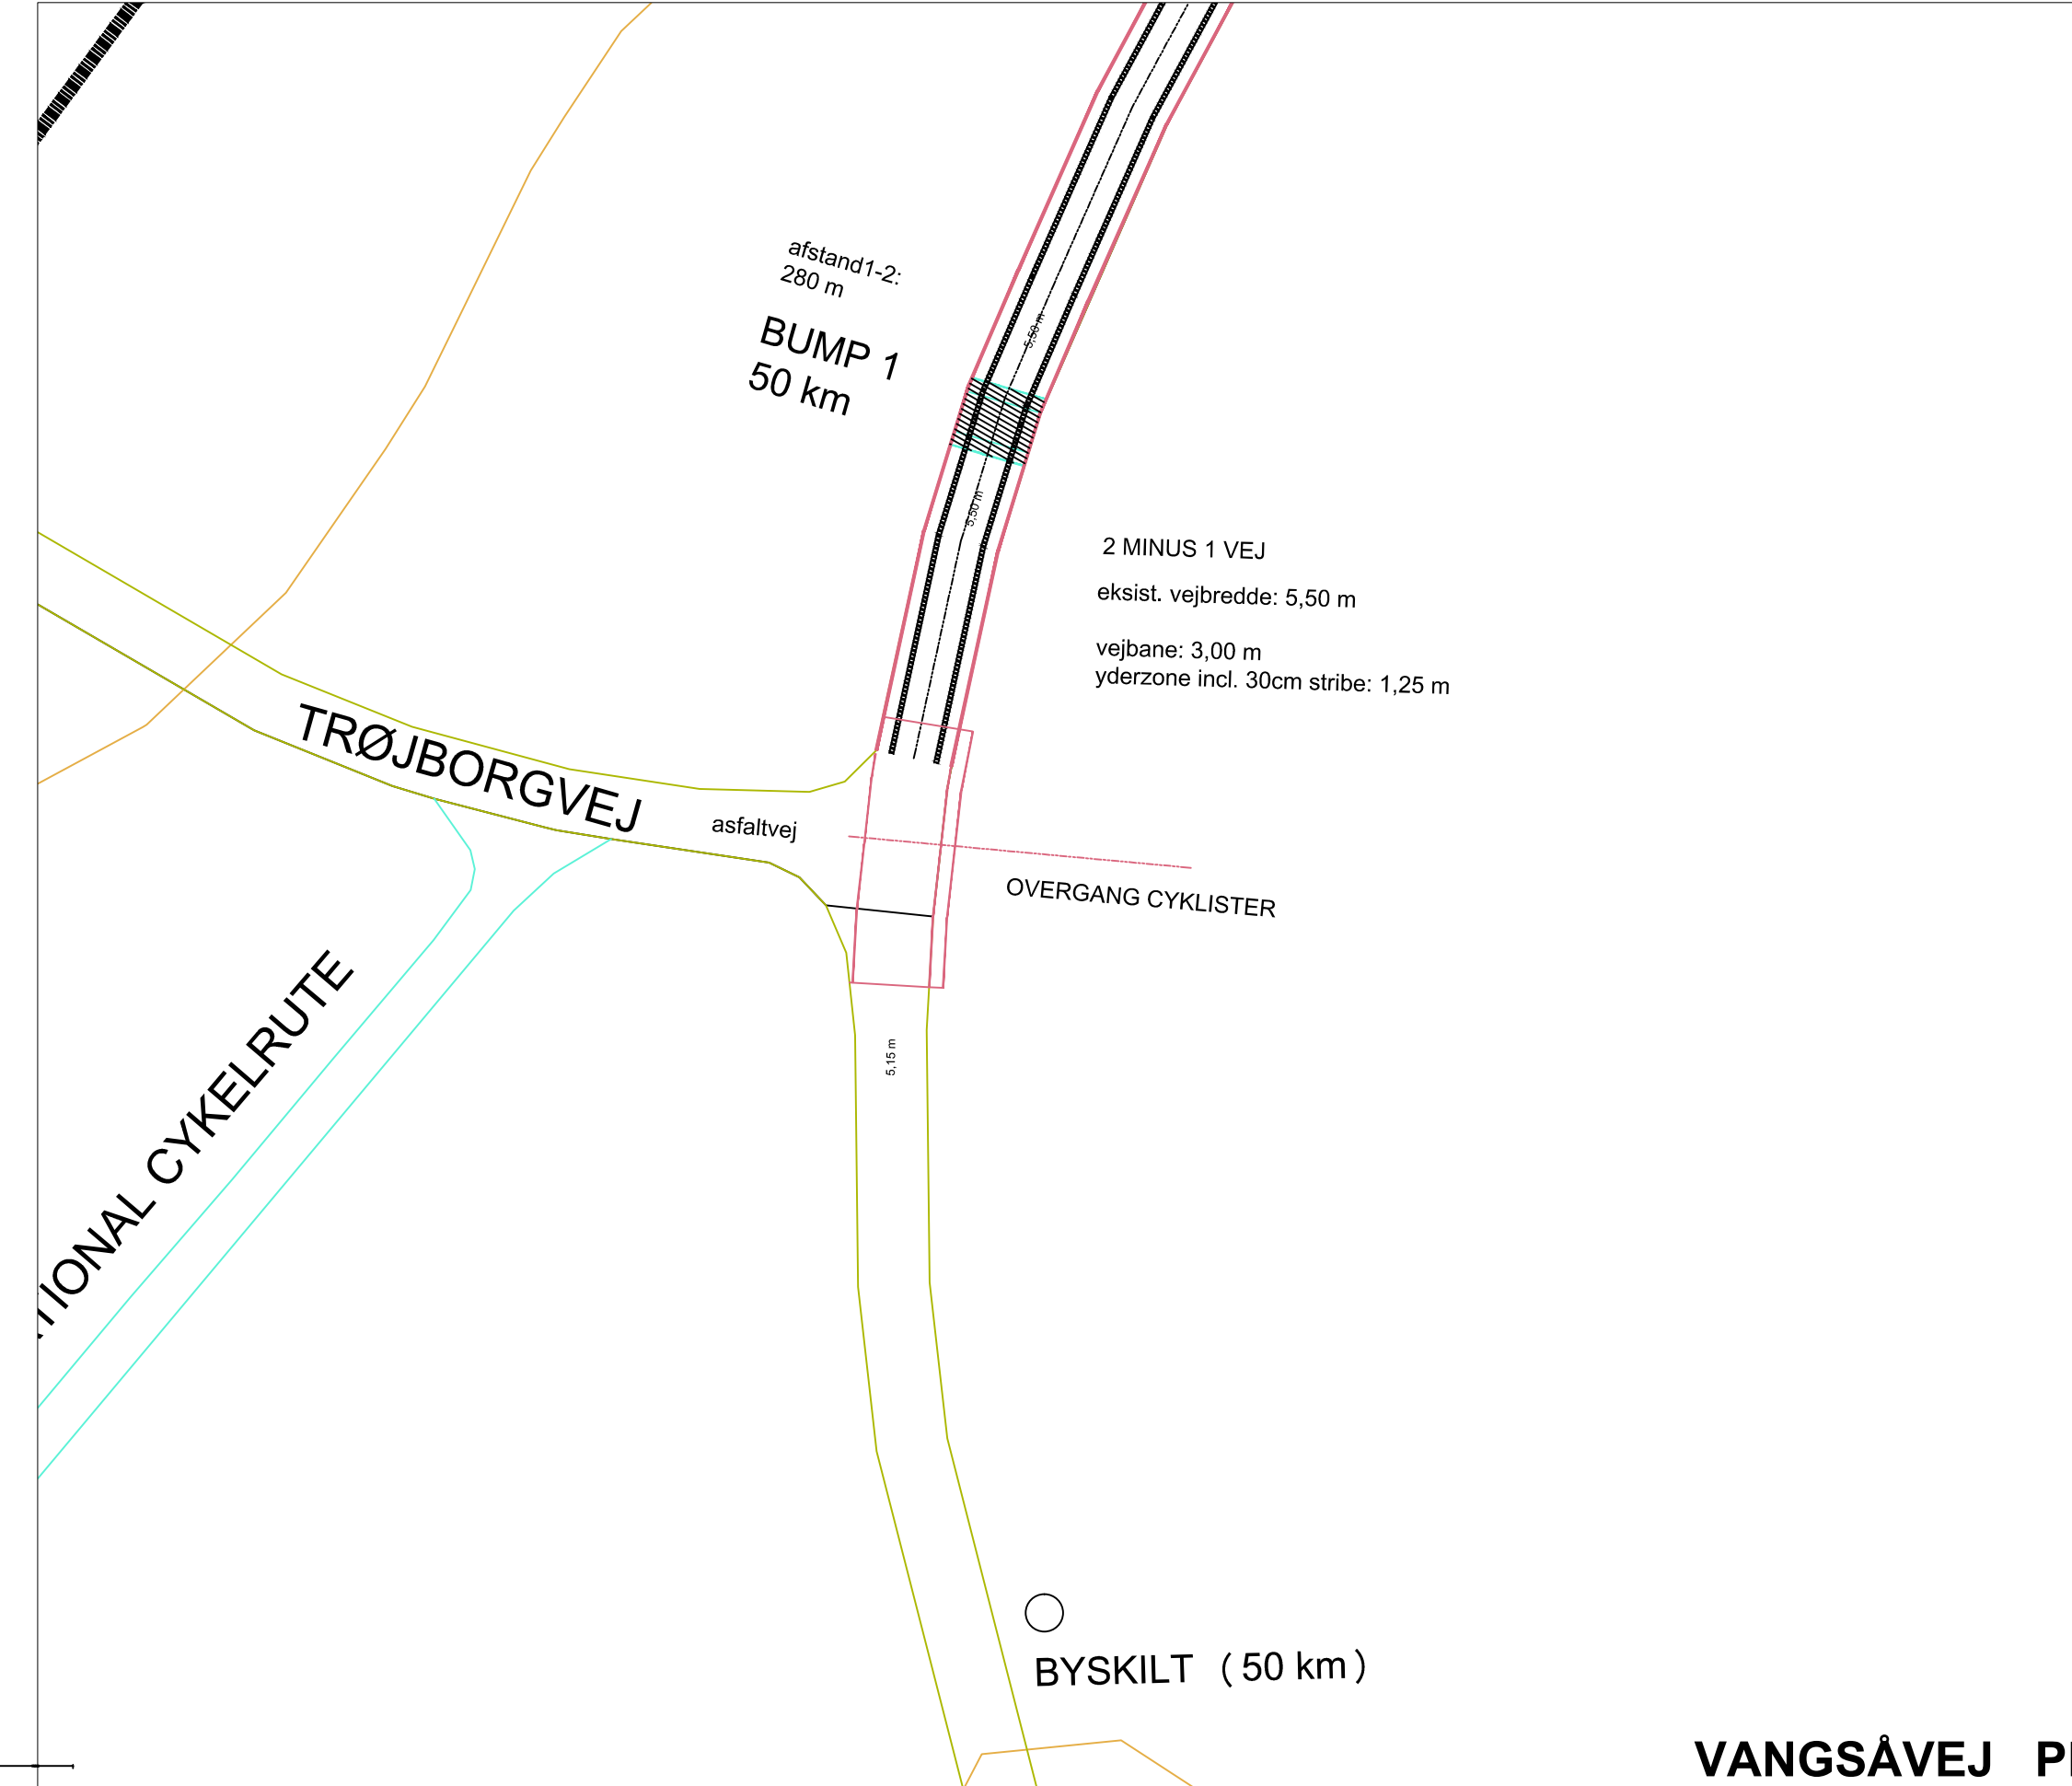

VANGSÅVEJ PLANUDSNIT 04

ARBEJDSGRUPPE 03
21.04.2017

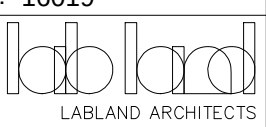Projektforslag OMRÅDEFORNYELSE I KLITMØLLER	tegn. nr.: L 1.4.02 mål: 1:500
tegning VANGSÅVEJ SYD _ PLAN	dato: 21.04.2017
bygherre THISTED KOMMUNE	tegnet af: hfk kontrol: sk
rådgiver LABLAND architects Mejlgade 51a, 1., 8000 Aarhus C www.lablandarchitects.com	sagsnr.: 16019
	

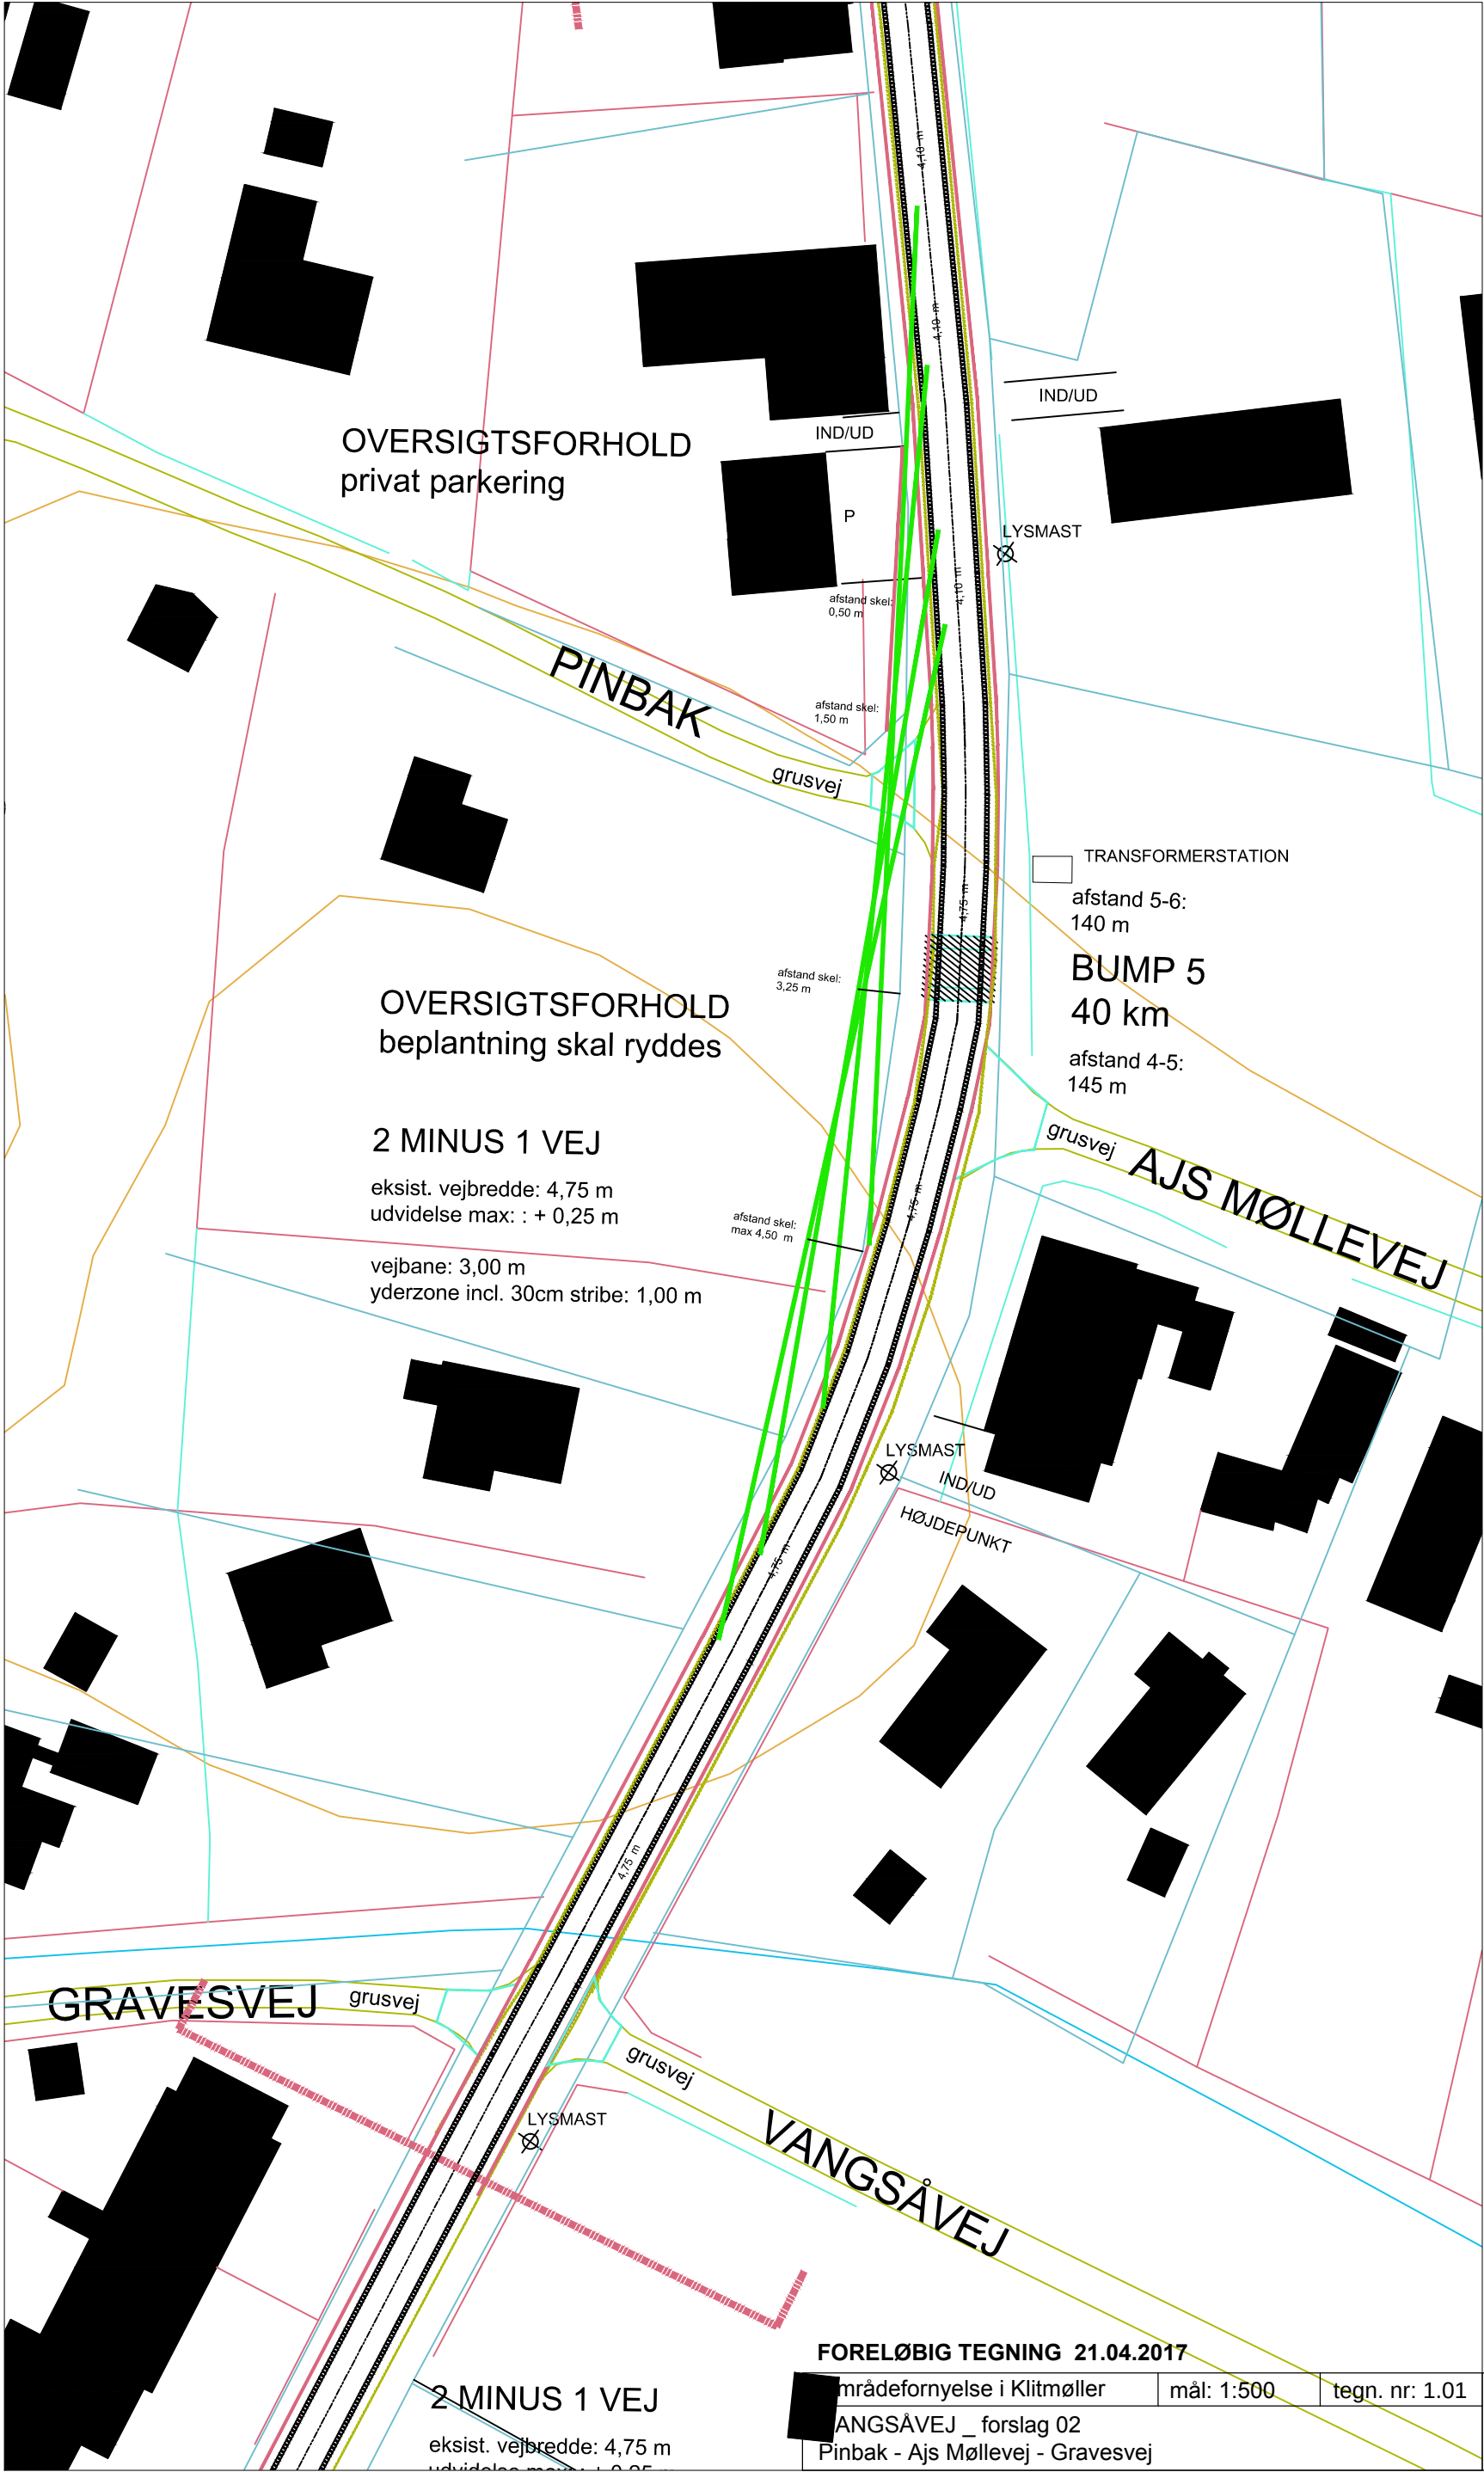

OVERSIGTSFORHOLD
privat parkering

IND/UD

P

afstand skel:
0,50 m

afstand skel:
1,50 m

PINBAK

grusvej

IND/UD

LYSMAST

TRANSFORMERSTATION

afstand 5-6:
140 m

BUMP 5
40 km

afstand 4-5:
145 m

OVERSIGTSFORHOLD
beplantning skal ryddes

afstand skel:
3,25 m

2 MINUS 1 VEJ

eksist. vejbredder: 4,75 m
udvidelse max: : + 0,25 m

vejbane: 3,00 m
yderzone incl. 30cm stribe: 1,00 m

afstand skel:
max 4,50 m

grusvej

AJ'S MØLLEVEJ

LYSMAST

IND/UD

HØJDEPUNKT

GRAVESVEJ

grusvej

grusvej

LYSMAST

VANGSÅVEJ

FORELØBIG TEGNING 21.04.2017

2 MINUS 1 VEJ

eksist. vejbredder: 4,75 m

områdefornyelse i Klitmøller

VANGSÅVEJ _ forslag 02

Pinbak - Ajs Møllevej - Gravesvej

mål: 1:500

tegn. nr: 1.01